

ΕΦΗΜΕΡΙΣ ΤΗΣ ΚΥΒΕΡΝΗΣΕΩΣ
ΤΗΣ ΕΛΛΗΝΙΚΗΣ ΔΗΜΟΚΡΑΤΙΑΣ

ΑΘΗΝΑ 3 ΔΕΚΕΜΒΡΙΟΥ 1987	ΤΕΥΧΟΣ ΤΕΤΑΡΤΟ	ΑΡΙΘΜΟΣ ΦΥΛΛΟΥ 1170

ΠΕΡΙΕΧΟΜΕΝΑ

ΑΠΑΛΛΟΤΡΙΩΣΕΙΣ
ΑΠΟΦΑΣΕΙΣ

ΑΝΑΚΟΙΝΩΣΕΙΣ

ΠΟΛΕΟΔΟΜΙΑ
ΑΠΟΦΑΣΕΙΣ

ΑΠΑΛΛΟΤΡΙΩΣΕΙΣ
ΑΠΟΦΑΣΕΙΣ

Αριθ. Υ. 714/1883 (1)

Αναγκαστική απαλλοτρίωση έκτασης στην περιοχή του Δήμου Χολαργού για την ανέγερση κτιρίου του Β' Κρατικού Παιδικού Σταθμού Χολαργού.

ΟΙ ΥΠΟΥΡΓΟΙ
ΑΝΑΠΛΗΡΩΤΗΣ ΟΙΚΟΝΟΜΙΚΩΝ ΚΑΙ ΥΓΕΙΑΣ, ΠΡΟΝΟΙΑΣ & ΚΟΙΝ/ΚΩΝ ΑΣΦΑΛΙΣΕΩΝ

Έχοντας υπόψη:

1. Τις διατάξεις του Ν. Δ/τος 797/1971 «περί αναγκαστικών απαλλοτριώσεων», σε συνδυασμό με τις διατάξεις του Β. Δ/τος 139/1971 «περί της αρμοδιότητος των Νομαρχών προς κήρυξιν αναγκαστικών τινων απαλλοτριώσεων».

2. Τις διατάξεις του άρθρου 13 του Β. Δ/τος 775/1964 «περί κωδικοποιήσεως διατάξεων περί Λαϊκής Κατοικίας».

3. Την απόφαση του Πρωθυπουργού και του Υπουργού Υγείας, Πρόνοιας και Κοινωνικών Ασφαλίσεων αριθ. 1358/87 «Ανάθεση αρμοδιοτήτων στους Υφυπουργούς Υγείας, Πρόνοιας και Κοινωνικών Ασφαλίσεων» (ΦΕΚ 535/87 τ.Β').

4. Την Υ. 1362Α/5.10.87 απόφαση του Πρωθυπουργού (ΦΕΚ 535/5.10.87 τ.Β'), σχετικά με καθορισμό αρμοδιοτήτων του Αν. Υπουργού Οικονομικών Γ. Πέτσου, αποφασίζουμε:

Κηρύσσουμε την αναγκαστική απαλλοτρίωση, για λόγους δημόσιας ωφέλειας και ειδικότερα για την ανέγερση κτιρίου στέγασης του Β' Κρατικού Παιδικού Σταθμού Χολαργού, έκτασης συνολικού εμβαδού 1.696,42 μ^2 που βρίσκεται επί της οδού Φανερωμένης του Δήμου Χολαργού (Ο.Τ. 41) και φαίνεται με στοιχεία Α, Β, Π, Ρ, Ο, Α και κλίμακα 1:200 στο από 13.5.87 τοπογραφικό διάγραμμα της Αρχιτέκτονος Χριστίνας Βασσάλου, θεωρημένο από τον Προϊστάμενο της Τεχνικής Υπηρεσίας του Δήμου Χολαργού Θεόδωρο Βηλαρά στις 13.5.87 και στον αντίστοιχο κτηματολογικό πίνακα.

Στην έκταση που απαλλοτριώνεται προβάλλει δικαιώματα κυριότητας η Α.Ε. ΑΣΤΗΡ.

Η απαλλοτρίωση κηρύσσεται υπέρ του Δημοσίου και με δαπάνη του που θα αντιμετωπισθεί από εγκεκριμένη πίστωση του Προγράμματος Δημοσίων Επενδύσεων (Έργο 7893000, ΣΑΕ 093) αρμοδιότητας Υπουργείου Υγείας, Πρόνοιας και Κοινωνικών Ασφαλίσεων.

Η απόφαση αυτή να δημοσιευθεί στην Εφημερίδα της Κυβερνήσεως.

Αθήνα, 20 Νοεμβρίου 1987

ΟΙ ΥΠΟΥΡΓΟΙ

ΑΝΑΠΛ. ΟΙΚΟΝΟΜΙΚΩΝ
Γ. ΠΕΤΣΟΣ

ΥΦΥΠΟΥΡΓΟΣ
ΥΓΕΙΑΣ, ΠΡΟΝΟΙΑΣ & ΚΟΙΝ. ΑΣΦ/ΣΕΩΝ
ΣΥΛΒΑ ΑΚΡΙΤΑ

Αριθ. Π. 7090/1873 (2)

Αναγκαστική απαλλοτρίωση ακινήτων για την παραλλαγή της Εθνικής οδού Κερκύρας - Λευκίμης στην περιοχή Αεροδρομίου - Κερκύρας.

ΟΙ ΥΠΟΥΡΓΟΙ ΑΝΑΠΛΗΡΩΤΗΣ ΟΙΚΟΝΟΜΙΚΩΝ ΚΑΙ ΠΕΡ/ΝΤΟΣ, ΧΩΡ/ΞΙΑΣ & ΔΗΜ. ΕΡΓΩΝ

Έχοντας υπόψη:

1. Τις διατάξεις του Ν. Δ/τος 797/1971 «περί αναγκαστικών απαλλοτριώσεων» σε συνδυασμό με τις διατάξεις του Β. Δ/τος 139/1971 «περί της αρμοδιότητος των Νομαρχών προς κήρυξιν αναγκαστικών τινων απαλλοτριώσεων».

2. Τις διατάξεις του άρθρου 23 του από 25 Νοεμβρίου 1929 Διατάγματος «περί κωδικοποιήσεως των περί κατασκευής και συντηρήσεως οδών κειμένων διατάξεων».

3. Τις διατάξεις του άρθρου 1 του Ν. 653/1977 «περί υποχρεώσεως των παροδίων ιδιοκτητών δια τη διάνοιξη Εθνικών οδών κ.λπ.», όπως συμπληρώθηκαν με τις παρ. 9 και 10 του άρθρου 62 του Ν. 947/1979 και την παρ. 4 του άρθρου 9 του Ν. 960/1979, για την εκτέλεση των οποίων εκδόθηκε το Π.Δ. 929/1979.

4. Την αριθ. ΒΣΙα/0/5/80-Ι/28.9.87 απόφαση του Υπουργού Περιβάλλοντος, Χωροταξίας και Δημοσίων Έργων «περί υποχρεώσεως των παροδίων ιδιοκτητών για τη διάνοιξη Εθνικών οδών».

5. Την Υ. 1362/Α/5.10.87 (ΦΕΚ 535/5.10.87 τ.Β') απόφαση του Πρωθυπουργού, σχετικά με ανάθεση αρμοδιοτήτων στον Αναπληρωτή Υπουργό Οικονομικών Γ. Πέτσο, αποφασίζουμε:

Κηρύσσουμε την αναγκαστική απαλλοτρίωση για λόγους δημόσιας ωφέλειας και ειδικότερα για την παραλλαγή της Εθνικής οδού Κερκύρας - Λευκίμης στην περιοχή Αεροδρομίου - Κερκύρας έκτασης συνολικού εμβαδού 28.387 $μ^2$ που βρίσκεται στο Νομό Κερκύρας και εικονίζεται με κλίμακα 1:500 στο από Απριλίου 1987 κτηματολογικό διάγραμμα και στο αντίστοιχο κτηματολογικό διάγραμμα και στον αντίστοιχο κτηματολογικό πίνακα του Νομαρχιακού Ταμείου Κέρκυρας. Τα κτηματολογικά αυτά στοιχεία συντάχθηκαν από το Γιάννη Συγγρό Τοπογράφο Μηχανικό και έχουν θεωρηθεί από τη Διευθύντρια Τ.Υ. του Υπουργείου Περιβάλλοντος, Χωροταξίας και Δημοσίων Έργων Μ. Παναναστασίου, πολιτικό μηχανικό. Στην απαλλοτριωθείσα έκταση δεν περιλαμβάνονται οι εκτάσεις εκείνες που στον παραπάνω κτηματολογικό πίνακα φέρονται ότι ανήκουν στο Δημόσιο. Στην έκταση που απαλλοτριώνεται προβάλλουν δικαιώματα κυριότητας οι:

1) Άγνωστος, 2) Γεωργόπουλος Νικόλαος, Σωτήριος και Χρήστος κ.λπ.

Η απαλλοτρίωση κηρύσσεται υπέρ του Δημοσίου και με δαπάνη: α) του Δημοσίου που θα αντιμετωπισθεί από τις πιστώσεις για έργα Δημοσίων Επενδύσεων αρμοδιότητας Υπουργείου Περιβάλλοντος, Χωροταξίας και Δημοσίων Έργων (ΣΑΕ/071/87 τροπ. ΟΙ αριθ. έργου 8771000) και β) των παροδίων ιδιοκτητών που ωφελούνται, με τις προϋποθέσεις του Νόμου.

Η απόφαση αυτή να δημοσιευθεί στην Εφημερίδα της Κυβερνήσεως.

Αθήνα, 20 Νοεμβρίου 1987

ΟΙ ΥΠΟΥΡΓΟΙ

ΑΝΑΠΛ. ΟΙΚΟΝΟΜΙΚΩΝ	ΠΕΡΙΒ/ΝΤΟΣ, ΧΩΡ/ΞΙΑΣ & ΔΗΜ. ΕΡΓΩΝ
Γ. ΠΕΤΣΟΣ	**ΕΥΑΓ. ΚΟΥΛΟΥΜΠΗΣ**

Αριθ. Π. 7271/715 (3)

Αναγκαστική απαλλοτρίωση ακινήτων για την κατασκευή της παραλιακής οδού Νομού Πιερίας στα Τμήματα: α) Σκάλα Κορινού - Όρια αγροκτήματος Κίτρους (χ.θ 0+000 μέχρι χ.θ 3+839, β) Κορινός - Πύδνα - Μακρύγιαλος (χ.θ 0+000 μέχρι χ.θ 9+500).

ΟΙ ΥΠΟΥΡΓΟΙ ΑΝΑΠΛΗΡΩΤΗΣ ΟΙΚΟΝΟΜΙΚΩΝ ΚΑΙ ΠΕΡΙΒΑΛΛΟΝΤΟΣ, ΧΩΡΟΤΑΞΙΑΣ ΚΑΙ ΔΗΜ. ΕΡΓΩΝ

Έχοντας υπόψη:

1. Τις διατάξεις του Ν. Δ/τος 797/1971 «περί αναγκαστικών απαλλοτριώσεων», σε συνδυασμό με τις διατάξεις του Β.Δ/τος 139/1971 «περί της αρμοδιότητος των Νομαρχών προς κήρυξιν αναγκαστικών τινων απαλλοτριώσεων».

2. Τις διατάξεις του άρθρου 23 του από 25 Νοεμβρίου 1929 Διατάγματος «περί κωδικοποιήσεως των περί κατασκευής και συντηρήσεως οδών κειμένων διατάξεων».

3. Τις διατάξεις του άρθρου 1 του Ν. 653/1977 «περί υποχρεώσεως των παροδίων ιδιοκτητών διά την διάνοιξιν Εθνικών οδών κ.λπ.», όπως συμπληρώθηκαν με τις παρ. 9 και 10 του άρθρου 62 του Ν. 947/1979 και την παρ. 4 του άρθρου 9 του Ν. 960/1979 για την εκτέλεση των οποίων εκδόθηκε το Π.Δ. 929/79.

4. Την απόφαση του Πρωθυπουργού αριθ. Υ. 1362/Α/5.10.87 (ΦΕΚ 535/5.10.1987 τ.Β') σχετικά με την ανάθεση αρμοδιοτήτων στον Αναπλ. Υπουργό Οικονομικών Γεώργιο Πέτσο, αποφασίζουμε:

Κηρύσσουμε την αναγκαστική απαλλοτρίωση για λόγους δημόσιας ωφέλειας και ειδικότερα για την κατασκευή της παραλιακής οδού Νομού Πιερίας στα τμήματα: α) Σκάλα Κορινού Όρια αγροκτήματος Κίτρους από χ.θ. 0+000 μέχρι χ.θ 0+839 και β) Κορινός - Πύδνα - Μακρύγιαλος από χ.θ 0+000 μέχρι χ.θ 9+500, έκτασης συνολικού εμβαδού 197.455 μ2 που εικονίζεται με κλίμακα 1:1000 στα κτηματολογικά διαγράμματα (φύλλα 2) και στους αντίστοιχους κτηματολογικούς πίνακες (φύλλα 2) του Νομαρχιακού Ταμείου Πιερίας. Τα κτηματολογικά αυτά στοιχεία έχουν συνταχθεί από τον Ιωάννη Οικονόμου και έχουν θεωρηθεί για το α τμήμα στις 8.4.83 από το Χρήστο Γεωργανόπουλο και για το β' τμήμα στις 29.12.86 από το Γεώργιο Τσακμαλή.

Στην έκταση που απαλλοτριώνεται προβάλλουν δικαιώματα κυριότητας οι: 1) Λάουρδας Παναγιώτης, 2) Γιανναήλ Δημήτριος κ.λπ..

Η απαλλοτρίωση κηρύσσεται υπέρ του Δημοσίου και με δαπάνη: α) του Νομαρχιακού Ταμείου Πιερίας και β) των παρόδιων ιδιοκτητών που ωφελούνται, με τις προϋποθέσεις του νόμου.

Η απόφαση αυτή να δημοσιευθεί στην Εφημερίδα της Κυβερνήσεως.

Αθήνα, 20 Νοεμβρίου 1987

ΟΙ ΥΠΟΥΡΓΟΙ

ΑΝΑΠΛΗΡΩΤΗΣ ΟΙΚΟΝΟΜΙΚΩΝ	ΠΕΡ., ΧΩΡΟΤ. ΚΑΙ ΔΗΜ. ΕΡΓΩΝ
ΓΕΩΡΓΙΟΣ ΠΕΤΣΟΣ	**ΕΥΑΓΓ. ΚΟΥΛΟΥΜΠΗΣ**

Αριθ. Β. 1341/714 (4)

Αναγκαστική απαλλοτρίωση του ισογείου χώρου οικοδομής που βρίσκεται στην οδό Όγλ του Βόλου υπέρ και με δαπάνη της Δημόσιας Επιχείρησης Ηλεκτρισμού, για την εγκατάσταση υποσταθμού ηλεκτρικής ενέργειας.

ΟΙ ΥΠΟΥΡΓΟΙ ΑΝΑΠΛΗΡΩΤΗΣ ΟΙΚΟΝΟΜΙΚΩΝ ΚΑΙ ΒΙΟΜΗΧΑΝΙΑΣ, ΕΝΕΡΓΕΙΑΣ ΚΑΙ ΤΕΧΝΟΛΟΓΙΑΣ

Έχοντας υπόψη:

1. Τις διατάξεις του Ν.Δ/τος 797/71 «περί αναγκαστικών απαλλοτριώσεων» σε σύνδυασμό με τις διατάξεις του Β.Δ/τος 139/1971 «περί της αρμοδιότητος των Νομαρχών προς κήρυξιν αναγκαστικών τινων απαλλοτριώσεων».

2. Τις διατάξεις της παρ. 2 του άρθρου 4 του Νόμου 1468/1950 «περί ιδρύσεως Δημοσίας Επιχειρήσεως Ηλεκτρισμού», όπως έχει τροποποιηθεί και συμπληρωθεί μεταγενέστερα με τον Α.Ν. 1672/1951, που κυρώθηκε με το Νόμο 2113/1952.

3. Τις διατάξεις του άρθρου 9 του Α.Ν. 1566/1950 «περί κυρώσεως της μετά του οίκου «EBASCO» συναφθείσης την 20ην Ιουλίου 1950 συμβάσεως κ.λπ.», όπως έχουν κυρωθεί, τροποποιηθεί και συμπληρωθεί με το Νόμο 1633/1951.

4. Την απόφαση του Διοικητικού Συμβουλίου της Δημοσίας Επιχειρήσεως Ηλεκτρισμού με αριθμ. (218) 194 (Συνεδρίασή του με αριθμ. 29/21.7.1987).

5. Την απόφαση του Πρωθυπουργού Υ. 1362/Α/5.10.1987 (ΦΕΚ 535/5.10.1987 τ.Β'), σχετικά με την ανάθεση αρμοδιοτήτων στον Αναπλ. Υπουργό Οικονομικών Γεώργιο Πέτσο, αποφασίζουμε:

Κηρύσσουμε την αναγκαστική απαλλοτρίωση, για λόγους δημόσιας ωφέλειας και ειδικότερα για την εγκατάσταση υποσταθμού ηλεκτρικής ενέργειας, ισογείου χώρου οικοδομής, που βρίσκεται στην οδό Όγλ αριθμ. 24, του Βόλου. Ο χώρος που απαλλοτριώνεται έχει εμβαδόν 40,31μ. όγκο 217,67 μ3 επί συνολικού όγκου της οικοδομής ανερχόμενον σε 4.895,21 μ3. Βάσει της σχέσεως των όγκων Υποσταθμού και Οικοδομής προκύπτει για τον υπό απαλλοτρίωση χώρο του υποσταθμού της ΔΕΗ ποσοστό συνιδιοκτησίας εξ αδιαιρέτου επί του οικοπέδου των κοινοχρήστων χώρων της οικοδομής 44‰. Σύμφωνα με αυτά τα ποσοστά συνιδιοκτησίας αναλογεί έκταση 24,07 μ2 εξ αδιαιρέτου επί του οικοπέδου που έχει έκταση συνολικά 547,16 μ2.

Ο απαλλοτριούμενος υπόγειος χώρος θα χρησιμοποιείται ελεύθερα ως Υποσταθμός μετατροπής και διανομής ηλεκτρικής ενέργειας χωρίς να υπόκειται σε κανένα περιορισμό χρήσεως από τυχόν αντίθετες διατάξεις του κανονισμού της οικοδομής και απαλλάσσεται από τη συμμετοχή στις δαπάνες των κοινοχρήστων και συντήρησης της οικοδομής, σύνδεσης με τον κεντρικό αγωγό αποχέτευσης, τελών Οργανισμού Αποχέτευσης και κάθε άλλης δαπάνης. Η ΔΕΗ θα έχει το δικαίωμα να αφαιρεί τμήματα των τοίχων από οπτοπλινθοδομή του Υποσταθμού ακόμα και αν αυτοί βρίσκονται στην πρόσοψη της οικοδομής, για την ομαλή εξα-

γωγή και εισαγωγή μηχανημάτων από και προς το χώρο του Υποσταθμού. Οι εργασίες αποξηλώσεως και επαναφοράς θα γίνονται από τη ΔΕΗ με δικές της δαπάνες.

Απαγορεύεται κάθε επέμβαση επί των ανοιγμάτων με τα οποία εξασφαλίζεται ο αερισμός του χώρου του υποσταθμού με οποιοδήποτε τρόπο μόνιμο ή προσωρινό.

Ο χώρος του Υποσταθμού θα είναι απαλλαγμένος από οποιαδήποτε εγκατάσταση ξένη προς τον προορισμό του (σωληνώσεις παροχών ΔΕΗ – ΟΤΕ ηλεκτρικής και υδραυλικής εγκατάστασης, αποχέτευσης, κεντρικής θέρμανσης κ.λπ.).

Ο παραπάνω υπόγειος χώρος που απαλλοτριώνεται, φαίνεται με πυκνότερη γραμμογράφηση στο με κλίμακα 1:200/1.6.87 και αριθμό ΒΛ–203 κτηματολογικό διάγραμμα το οποίο συντάχθηκε από τον αρμόδιο Τεχνικό Τομέα της Δ.Π.Κ/ΔΕΗ και στον πάνω σ' αυτό κτηματολογικό πίνακα, που θεωρήθηκαν στις 12.8.1987 από τον αρμόδιο Διευθυντή του Υπουργείου Βιομηχανίας, Ενέργειας και Τεχνολογίας Εμμ. Κογχυλάκη.

Στην έκταση που απαλλοτριώνεται προβάλλει δικαιώματα κυριότητας ο Αντώνιος Δημητριάδης.

Η απαλλοτρίωση κηρύσσεται υπέρ της δημοσίας Επιχειρήσεως Ηλεκτρισμού και με δαπάνη της.

Η απόφαση αυτή να δημοσιευθεί στην Εφημερίδα της Κυβερνήσεως.

Αθήνα, 20 Νοεμβρίου 1987

ΟΙ ΥΠΟΥΡΓΟΙ

ΑΝΑΠΛΗΡΩΤΗΣ ΟΙΚΟΝΟΜΙΚΩΝ
ΓΕΩΡΓΙΟΣ ΠΕΤΣΟΣ

ΒΙΟΜ., ΕΝΕΡΓΕΙΑΣ & ΤΕΧΝΟΛΟΓΙΑΣ
Α. ΠΕΠΟΝΗΣ

ΑΝΑΚΟΙΝΩΣΕΙΣ

Αριθ. 111426/3545 (5)

Ειδοποίηση ιδιοκτητών για παρακατάθεση προσωρινής αποζημίωσης λόγω απαλλοτρίωσης οικοπέδων τους προς συμπλήρωση του χώρου ανέγερσης του Δικαστικού Μεγάρου Λευκάδας.

Ο ΑΝΤΙΠΡΟΕΔΡΟΣ ΤΗΣ ΚΥΒΕΡΝΗΣΗΣ ΚΑΙ ΥΠΟΥΡΓΟΣ ΔΙΚΑΙΟΣΥΝΗΣ

Έχοντας υπόψη τις διατάξεις:

α) Του Ν.Δ. 797/71 «περί αναγκαστικών απαλλοτριώσεων» και β) του Ν.Δ. 1017/71 «περί συστάσεως Ταμείου Χρηματοδοτήσεως Δικαστικών Κτιρίων», γνωστοποιούμε σε όσους έχουν ή διεκδικούν δικαιώματα κυριότητας στα οικόπεδα που απαλλοτριώθηκαν αναγκαστικά με την αριθμ. Δ. 4679/2258/7.10.85 κοινή απόφαση των Υπουργών Οικονομικών και Δικαιοσύνης (ΦΕΚ 671/Δ/7.11.85) για συμπλήρωση του χώρου ανέγερσης του Δικαστικού Μεγάρου Λευκάδας καθώς και στους ενυπόθηκους δανειστές και τους τρίτους γενικά διεκδικητές των οικοπέδων αυτών, ότι η προσωρινή αποζημίωση των οικοπέδων, η οποία καθορίστηκε με την αριθ. 87/1987 απόφαση του Μονομελούς Πρωτοδικείου Λευκάδας, έχει παρακατατεθεί στο Γραφείο Παρακαταθηκών και Δανείων (Γραφείο Παρακαταθηκών Λευκάδας) και έχει εκδοθεί το αριθμ. 4256/22.10.87 γραμμάτιο συστάσεως παρακαταθήκης είκοσι επτά εκατομμυρίων τριακοσίων εβδομήντα οκτώ χιλιάδων είκοσι πέντε (27.378.025) δραχμών.

Η αποζημίωση αυτή θ' αποδοθεί στα πρόσωπα που θα αναγνωρισθούν δικαιούχοι κατά τη νόμιμη διαδικασία.

Η ανακοίνωση αυτή να δημοσιευθεί στην Εφημερίδα της Κυβερνήσεως.

Αθήνα, 24 Νοεμβρίου 1987
Με εντολή Υπουργού
Ο Γενικός Γραμματέας
Γ. ΑΣΗΜΑΚΟΠΟΥΛΟΣ

ΠΟΛΕΟΔΟΜΙΑ

ΑΠΟΦΑΣΕΙΣ

Αριθ. ΟΙΚ. 73042/6296 (6)

Χαρακτηρισμός ως διατηρητέου του κτιρίου που βρίσκεται επί της οδού Ραγκαβή αρ. 18 στην Κηφισιά του Ν. Αττικής, φερομένου ως ιδιοκτησία Λορελάη Δούση και καθορισμός ειδικών όρων και περιορισμών δόμησης.

Ο ΑΝΑΠΛΗΡΩΤΗΣ ΥΠΟΥΡΓΟΣ ΠΕΡΙΒΑΛΛΟΝΤΟΣ, ΧΩΡ/ΞΙΑΣ ΚΑΙ ΔΗΜ. ΕΡΓΩΝ

Έχοντας υπόψη:

1. Τις διατάξεις του ν. 1577/1985 (ΦΕΚ 210/Α/85) και ειδικότερα τα άρθρα 3 και 4 (παρ. 2).

2. Την υπ' αρ. ΟΙΚ 75724/1151/30.12.1983 κοινή απόφαση των Υπουργών Προεδρίας Κυβερνήσεως και Χωροταξίας, Οικισμού και Περιβάλλοντος (ΦΕΚ 767/Β/83) και ειδικότερα το άρθρο 5, όπως τροποποιήθηκε με την υπ' αρ. 28112/356/17.4.1985 όμοια απόφαση (ΦΕΚ 205/Β/85).

3. Την υπ' αρ. 31252/1530/20.5.87 κοινή απόφαση των Υπουργών Προεδρίας Κυβερνήσεως, Εσωτερικών και Περιβάλλοντος, Χωροταξίας και Δημοσίων Έργων (ΦΕΚ 482/Δ/87).

4. Την υπ' αρ. Υ.1291/1987 Απόφαση του Πρωθυπουργού «σύσταση θέσης Αναπληρωτή Υπουργού στα Υπουργεία Εξωτερικών, Εθνικής Άμυνας, Περιβάλλοντος, Χωροταξίας και Δημοσίων Έργων, κ.λ.π.» (Φ.Ε.Κ. 526/Β).

5. Την υπ' αρ. Υ. 1436/15.10.87 Απόφαση του Πρωθυπουργού «καθορισμός αρμοδιοτήτων του Αναπληρωτή Υπουργού Περιβάλλοντος, Χωροταξίας και Δημοσίων Έργων Μανόλη Παπαστεφανάκι» (ΦΕΚ 549/Β).

6. Την από 1.9.1986 αιτιολογική έκθεση της Δ/νσης Παραδοσιακών Οικισμών και Περιβάλλοντος (Γ7).

7. Την από 13.10.87 απάντηση της Λορελάη Δούση, αποφασίζουμε:

1. Χαρακτηρίζεται ως διατηρητέο το κτίριο που βρίσκεται επί της οδού Ραγκαβή αρ. 18 στην Κηφισιά του Ν. Αττικής, φερόμενο ως ιδιοκτησία Λορελάη Δούση, όπως αυτό φαίνεται σημειωμένο στο σχετικό πρωτότυπο τοπογραφικό διάγραμμα σε κλίμακα 1:5000 που θεωρήθηκε από τον Προϊστάμενο της Δ/νσης Πολεοδομικών Εφαρμογών με την υπ' αρ. 73042/1987 πράξη του και που συνοπτικό του αντίτυπο δημοσιεύεται με την παρούσα απόφαση γιατί πρόκειται για αξιόλογο κτίριο με ιδιαίτερο αρχιτεκτονικό και μορφολογικό ενδιαφέρον.

2. Διατηρητέο χαρακτηρίζεται το αρχικό κτίριο καθώς και οι εναρμονιζόμενες με αυτό μεταγενέστερες προσθήκες όχι όμως και τα κάθε είδους προσκτίσματα που αλλοιώνουν τη μορφή του και μπορούν να αφαιρεθούν μετά από έγκριση της Επιτροπής Πολεοδομικού και Αρχιτεκτονικού Ελέγχου (ΕΠΑΕ).

3. Στο χαρακτηριζόμενο ως διατηρητέο κτίριο απαγορεύεται κάθε αφαίρεση, αλλοίωση ή καταστροφή των επιμέρους αρχιτεκτονικών ή καλλιτεχνικών διακοσμητικών στοιχείων του.

4. Επιτρέπεται η επισκευή, ο εκσυγχρονισμός των εγκαταστάσεων, η ενίσχυση του φέροντα οργανισμού, η εσωτερική διαρρύθμιση καθώς και επεμβάσεις για λόγους λειτουργικούς, εφόσον δεν αλλοιώνεται ο αρχιτεκτονικός χαρακτήρας του και δε θίγονται τα διατηρητέα στοιχεία του.

5. Δεν επιτρέπεται η τοποθέτηση φωτεινών ή μη επιγραφών και διαφημίσεων σε οποιαδήποτε θέση του κτιρίου και του χώρου που το περιβάλλει. Επιτρέπεται μόνο η τοποθέτηση επιγραφών περιορισμένων διαστάσεων που πληροφορούν για τη χρήση του κτιρίου.

6. Για οποιαδήποτε επέμβαση στο εξωτερικό, στο εσωτερικό και στον περιβάλλοντα χώρο του διατηρητέου κτιρίου καθώς και για την τοποθέτηση επιγραφών, απαιτείται η έγκριση της Επιτροπής Πολεοδομικού και Αρχιτεκτονικού Ελέγχου (ΕΠΑΕ).


7. Η ισχύς της παρούσας απόφασης αρχίζει από τη δημοσίευσή της στην Εφημερίδα της Κυβερνήσεως.

Η απόφαση αυτή να δημοσιευθεί στην Εφημερίδα της Κυβερνήσεως.

Αθήνα, 17 Νοεμβρίου 1987

Ο ΑΝΑΠΛΗΡΩΤΗΣ ΥΠΟΥΡΓΟΣ

ΜΑΝΟΛΗΣ ΠΑΠΑΣΤΕΦΑΝΑΚΙΣ

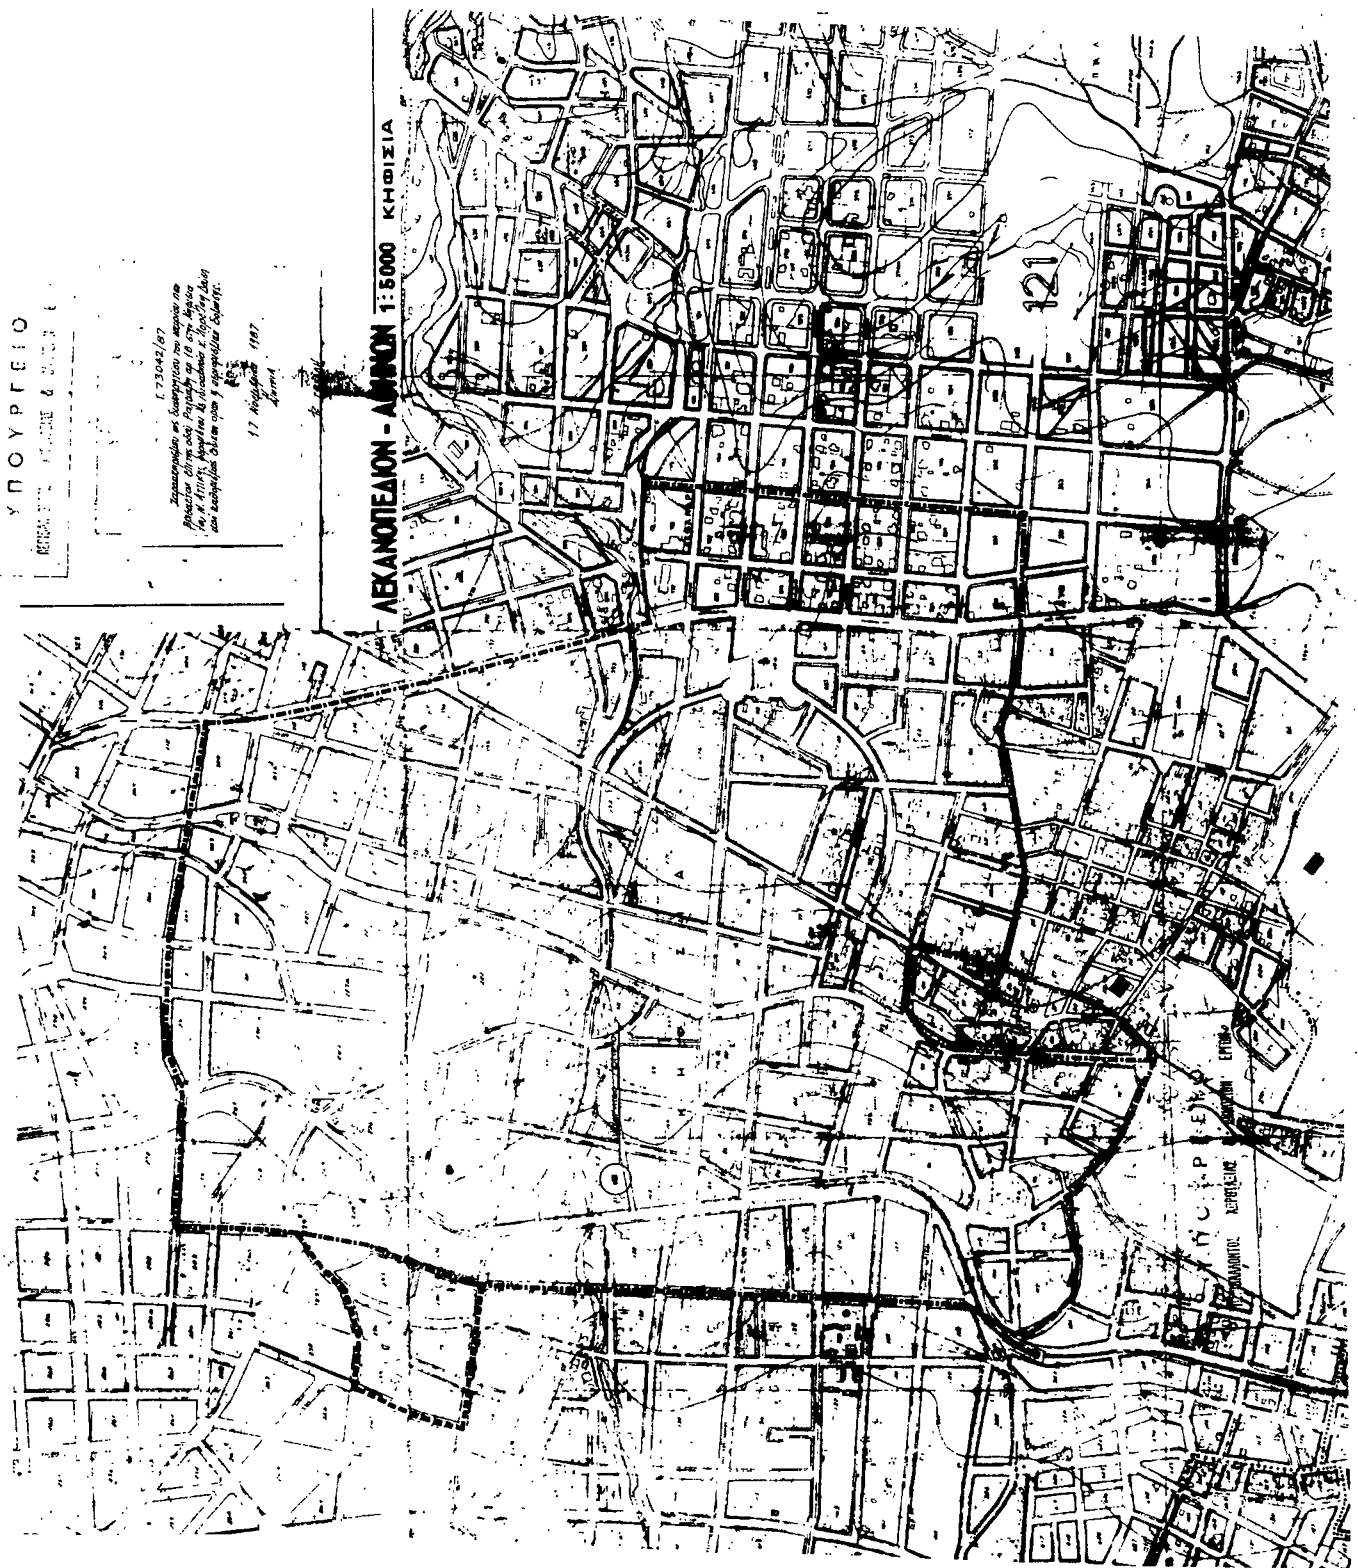
ΥΠΟΥΡΓΕΙΟ
ΛΕΚΑΝΟΠΕΔΙΟΝ
1:5000
ΚΗΦΙΣΙΑ
121

Αριθ. ΟΙΚ. 73031/6237 (7)

Χαρακτηρισμός ως διατηρητέου του κτιρίου που βρίσκεται στον οικισμό Πολυδρόσου Παρνασσίδος του Ν. Φωκίδας, φερομένου ως ιδιοκτησία Γεωργίου Τράκα, και καθορισμός ειδικών όρων και περιορισμών δόμησης.

Ο ΑΝΑΠΛΗΡΩΤΗΣ ΥΠΟΥΡΓΟΣ ΠΕΡΙΒΑΛΛΟΝΤΟΣ, ΧΩΡ/ΞΙΑΣ ΚΑΙ ΔΗΜ. ΕΡΓΩΝ

Έχοντας υπόψη:

1. Τις διατάξεις του ν. 1577/1985 (ΦΕΚ 210/Α/85) και ειδικότερα τα άρθρα 3 και 4 (παρ. 2).

2. Την υπ' αρ. ΟΙΚ 75724/1151/30.12.1983 κοινή απόφαση των Υπουργών Προεδρίας Κυβερνήσεως και Χωροταξίας, Οικισμού και Περιβάλλοντος (ΦΕΚ 767/Β/83) και ειδικότερα το άρθρο 5, όπως τροποποιήθηκε με την υπ' αρ. 28112/356/17.4.1985 όμοια απόφαση (ΦΕΚ 205/Β/85).

3. Την υπ' αρ. 31252/1530/20.5.87 κοινή απόφαση των Υπουργών Προεδρίας Κυβερνήσεως, Εσωτερικών και Περιβάλλοντος, Χωροταξίας και Δημοσίων Έργων (ΦΕΚ 482/Δ/87).

4. Την υπ' αρ. Υ.1291/1987 Απόφαση του Πρωθυπουργού «σύσταση θέσης Αναπληρωτή Υπουργού στα Υπουργεία Εξωτερικών, Εθνικής Άμυνας, Περιβάλλοντος, Χωροταξίας και Δημοσίων Έργων, κ.λ.π.» (Φ.Ε.Κ. 526/Β).

5. Την υπ' αρ. Υ. 1436/15.10.87 Απόφαση του Πρωθυπουργού «καθορισμός αρμοδιοτήτων του Αναπληρωτή Υπουργού Περιβάλλοντος, Χωροταξίας και Δημοσίων Έργων Μανόλη Παπαστεφανάκι» (ΦΕΚ 549/Β).

6. Την από 23.9.1987 αιτιολογική έκθεση της Δ/νσης Παραδοσιακών Οικισμών και Περιβάλλοντος (Γ7).

7. Την από 23.10.87 απάντηση του Γεωργίου Τράκα, αποφασίζουμε:

1. Χαρακτηρίζεται ως διατηρητέο το κτίριο που βρίσκεται στον οικισμό Πολύδροσο Παρνασσίδος του Ν. Φωκίδας, φερόμενο ως ιδιοκτησία Γεωργίου Τράκα, όπως φαίνεται σημειωμένο στο σχετικό πρωτότυπο τοπογραφικό σκαρίφημα που θεωρήθηκε από τον Προϊστάμενο της Δ/νσης Πολεοδομικών Εφαρμογών με την υπ' αρ. 73031/1987 πράξη του και που συνοπτικό του αντίτυπο δημοσιεύεται με την παρούσα απόφαση γιατί πρόκειται για αξιόλογο κτίριο με ιδιαίτερο αρχιτεκτονικό και μορφολογικό ενδιαφέρον.

2. Στο χαρακτηριζόμενο ως διατηρητέο κτίριο απαγορεύεται κάθε αφαίρεση, αλλοίωση ή καταστροφή των επιμέρους αρχιτεκτονικών και διακοσμητικών στοιχείων του.

3. Επιτρέπεται η επισκευή, ο εκσυγχρονισμός των εγκαταστάσεων, η ενίσχυση του φέροντα οργανισμού, η εσωτερική διαρρύθμιση καθώς και επεμβάσεις για λόγους λειτουργικούς του διατηρητέου κτιρίου εφόσον δεν αλλοιώνεται ο αρχιτεκτονικός χαρακτήρας του.

4. Δεν επιτρέπεται η τοποθέτηση φωτεινών ή μη επιγραφών και διαφημίσεων στο διατηρητέο κτίριο. Επιτρέπεται μόνο η τοποθέτηση επιγραφών περιορισμένων διαστάσεων που πληροφορούν για τη χρήση του κτιρίου.

5. Για οποιαδήποτε επέμβαση στο εξωτερικό και εσωτερικό του διατηρητέου κτιρίου και στον περιβάλλοντα χώρο του, καθώς και για την τοποθέτηση επιγραφών, απαιτείται η έγκριση της Επιτροπής Πολεοδομικού και Αρχιτεκτονικού Ελέγχου (ΕΠΑΕ).


6. Η ισχύς της παρούσας απόφασης αρχίζει από τη δημοσίευσή της στην Εφημερίδα της Κυβερνήσεως.

Η απόφαση αυτή να δημοσιευθεί στην Εφημερίδα της Κυβερνήσεως.

Αθήνα, 17 Νοεμβρίου 1987

Ο ΑΝΑΠΛΗΡΩΤΗΣ ΥΠΟΥΡΓΟΣ

ΜΑΝΟΛΗΣ ΠΑΠΑΣΤΕΦΑΝΑΚΙΣ

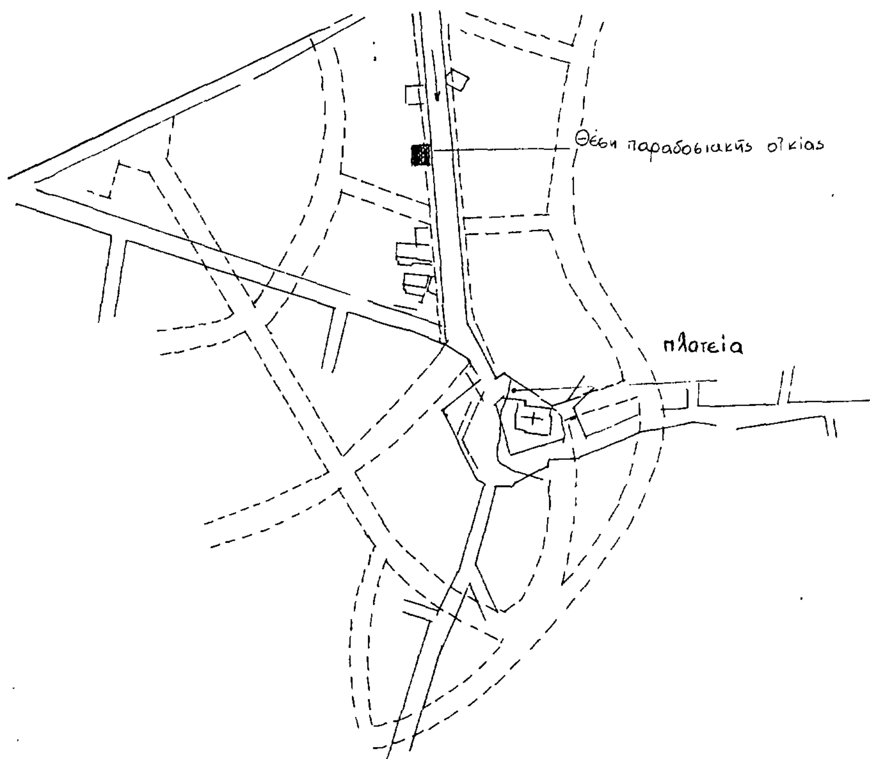

Γ. 73031/87
χαρακτηρ. ως διατηρητέου του κτιρίου που βρίσκεται στον οικισμό Πολυδρόσου Παρνασσίδος του Ν. Φωκίδος φερόμενου ως ιδιοκτησία Γεωργίου

17 Νοεμβρίου 1987

Ο ΔΙΕΥΘΥΝΤΗΣ

 ΔΙΑΤΗΡΗΤΕΟ ΚΤΙΡΙΟ ιδιοκτησίας ΓΕΩΡΓΙΟΥ Κ ΤΡΑΚΑ

ΤΜΗΜΑ ΡΥΜΟΤΟΜΙΚΟΥ ΣΧΕΔΙΟΥ
ΚΟΙΝΟΤΗΤΑΣ ΠΟΛΥΔΡΟΣΟΥ
ΕΠΑΡΧΙΑΣ ΠΑΡΝΑΣΣΙΔΟΣ
ΝΟΜΟΥ ΦΩΚΙΔΑΣ

Αριθ. 1642 (8)

Τροποποίηση του ρυμοτομικού σχεδίου της πόλεως των Αθηνών στο χώρο μεταξύ των οδών Λεωφ.Ιωνίας, Αγ. Αντωνίου και παρόδου Αγ. Αντωνίου (Ο.Τ. 107 περιοχής 94) με δημιουργία κοινόχρηστου πράσινου και πεζοδρόμηση της παρόδου Αγ. Αντωνίου.

(Συνεδρίαση 31η/23.11.87)

ΤΟ ΔΗΜΟΤΙΚΟ ΣΥΜΒΟΥΛΙΟ ΑΘΗΝΑΙΩΝ

Αφού έλαβε υπόψη:

1. Το με αρ. πρωτ. 94241/2162/87 Δημαρχιακό έγγραφο.

2. Τις διατάξεις του Π. Δ/τος 76/85 (ΦΕΚ Α27) «Κωδικοποίηση Δημοτικού και Κοινοτικού Κώδικα».

3. Τις διατάξεις του από 17.7.23 Ν. Δ/γματος (ΦΕΚ 228Α) «περί σχεδίων πόλεων» όπως μεταγενέστερα τροποποιήθηκαν και συμπληρώθηκαν.

4. Τις διατάξεις του από 29.12.86 Π. Δ/τος (ΦΕΚ 16Δ'/21.1.87) «περί τροποποιήσεως του εγκεκριμένου ρυμοτομικού σχεδίου» με απόφαση του Δημοτικού Συμβουλίου, του Δήμου Αθηναίων.

5. Τη με αρ. 15η/20.11.87 θετική γνωμοδότηση του Συμβουλίου ΠΕ.ΧΩ.ΔΕ της Νομαρχίας Αθηνών.

Εγκρίνει την τροποποίηση του ρυμοτομικού σχεδίου της πόλεως των Αθηνών, στο χώρο μεταξύ των οδών Λεωφ. Ιωνίας, Αγ. Αντωνίου και παρόδου Αγ. Αντωνίου (Ο.Τ. 107 περιοχής 94) με δημιουργία κοινόχρηστου πράσινου και πεζοδρόμηση της παρόδου Αγ. Αντωνίου, όπως φαίνεται και στο διάγραμμα σε κλίμακα 1:500 που συνοδεύει την απόφαση.


Η ισχύς αυτής της απόφασης αρχίζει από τη δημοσίευσή της στην Εφημερίδα της Κυβερνήσεως.

Η απόφαση αυτή να δημοσιευθεί στην Εφημερίδα της Κυβερνήσεως.

Αθήνα, 25 Νοεμβρίου 1987

Ο Πρόεδρος

ΝΙΚΟΛΑΟΣ Γ. ΓΙΑΤΡΑΚΟΣ

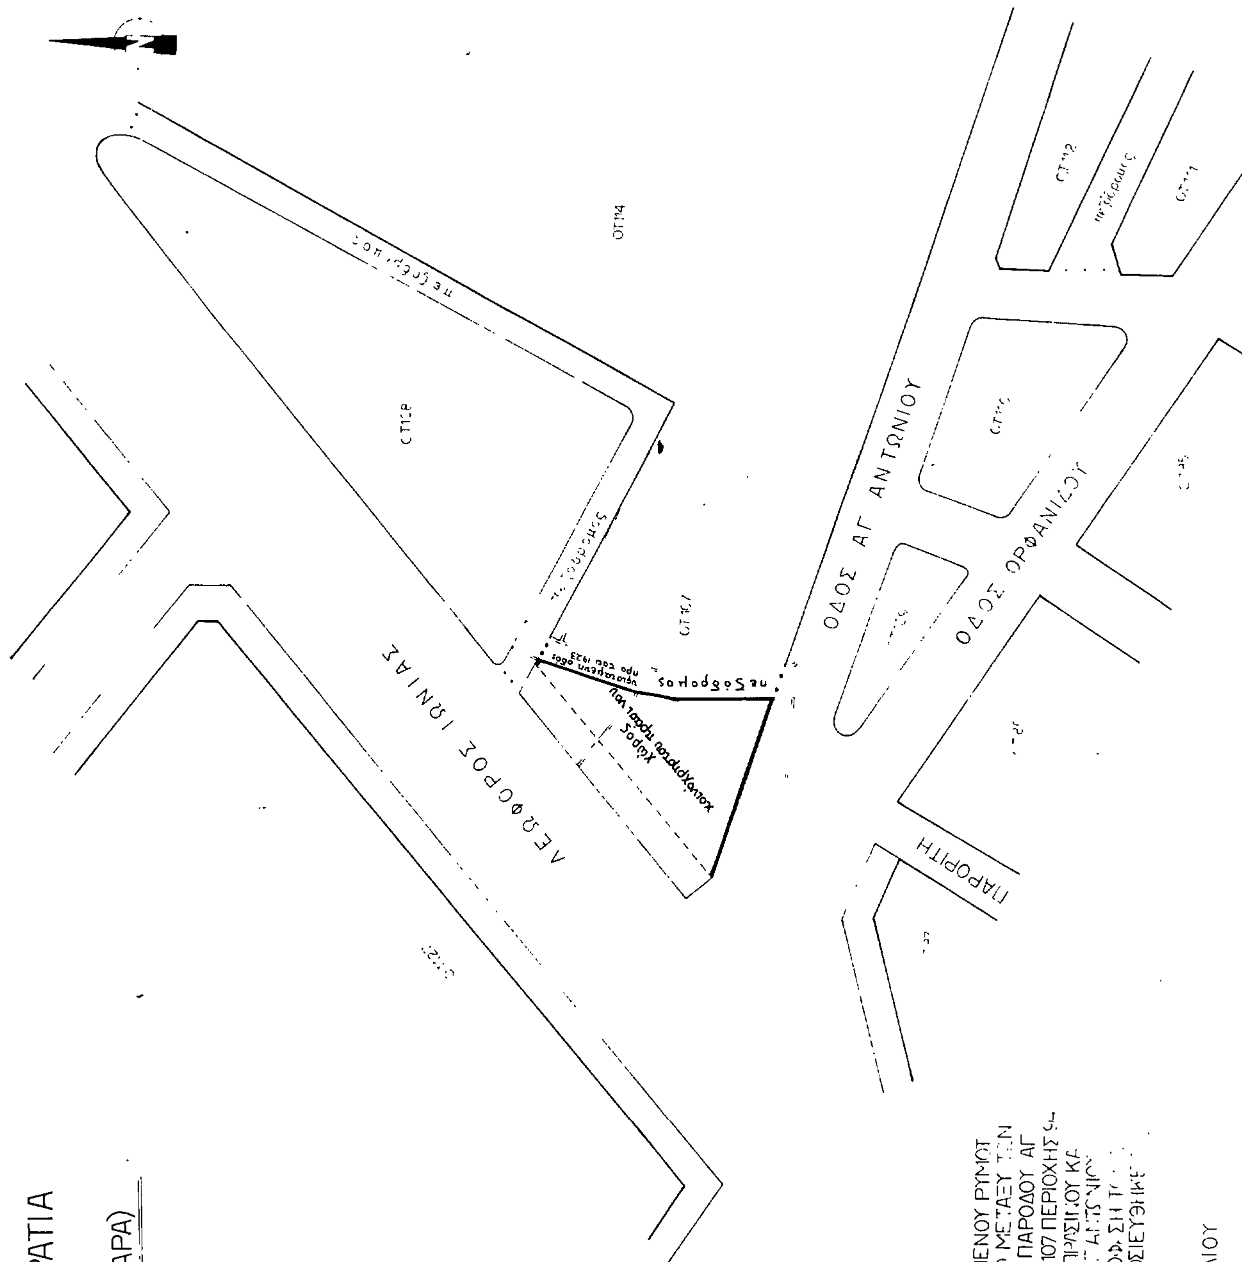

Αριθ. 1530 (9)

Τροποποίηση του ρυμοτομικού σχεδίου της πόλεως των Αθηνών στο Ο.Τ. 46 μεταξύ των οδών Χριστιανουπόλεως Αντίσσης και Θύσσου, περιοχή 96, με χαρακτηρισμό του χώρου ως πλατεία και πράσινο.

(Συνεδρίαση 30η/9.11.87)

ΤΟ ΔΗΜΟΤΙΚΟ ΣΥΜΒΟΥΛΙΟ ΑΘΗΝΑΙΩΝ

Αφού έλαβε υπόψη:

1. Το με αριθμ. πρωτ. 86557/1936/87 Δημαρχιακό έγγραφο.

2. Τις διατάξεις του Π. Δ/τος 76/85 (ΦΕΚ Α27) «Κωδικοποίηση Δημοτικού και Κοινοτικού Κώδικα».

3. Τις διατάξεις του από 17.7.23 Ν. Δ/γματος (ΦΕΚ 228 Α') «περί σχεδίων πόλεων» όπως μεταγενέστερα τροποποιήθηκαν και συμπληρώθηκαν.

4. Τις διατάξεις του από 29.12.86 Π. Δ/τος (ΦΕΚ 16Δ') «περί τροποποιήσεως του εγκεκριμένου ρυμοτομικού σχεδίου» με απόφαση του Δημοτικού Συμβουλίου, του Δήμου Αθηναίων.

5. Τη με αρ. 13/17.7.83 γνωμοδότηση του Συμβουλίου Χ.Ο.Π. της Νομαρχίας Αθηνών.

Εγκρίνει την τροποποίηση του ρυμοτομικού σχεδίου της πόλεως των Αθηνών μεταξύ των οδών Χριστιανουπόλεως Αντίσσης και Θύσσου με χαρακτηρισμό του χώρου ως πλατεία και πράσινο όπως φαίνεται και στο διάγραμμα σε κλίμακα 1:500 που συνοδεύει την απόφαση.


Η ισχύς αυτής της απόφασης αρχίζει από τη δημοσίευσή της στην Εφημερίδα της Κυβερνήσεως.

Η απόφαση αυτή να δημοσιευτεί στην Εφημερίδα της Κυβερνήσεως.

Αθήνα, 17 Νοεμβρίου 1987

Ο Πρόεδρος

ΝΙΚΟΛΑΟΣ Γ. ΓΙΑΤΡΑΚΟΣ

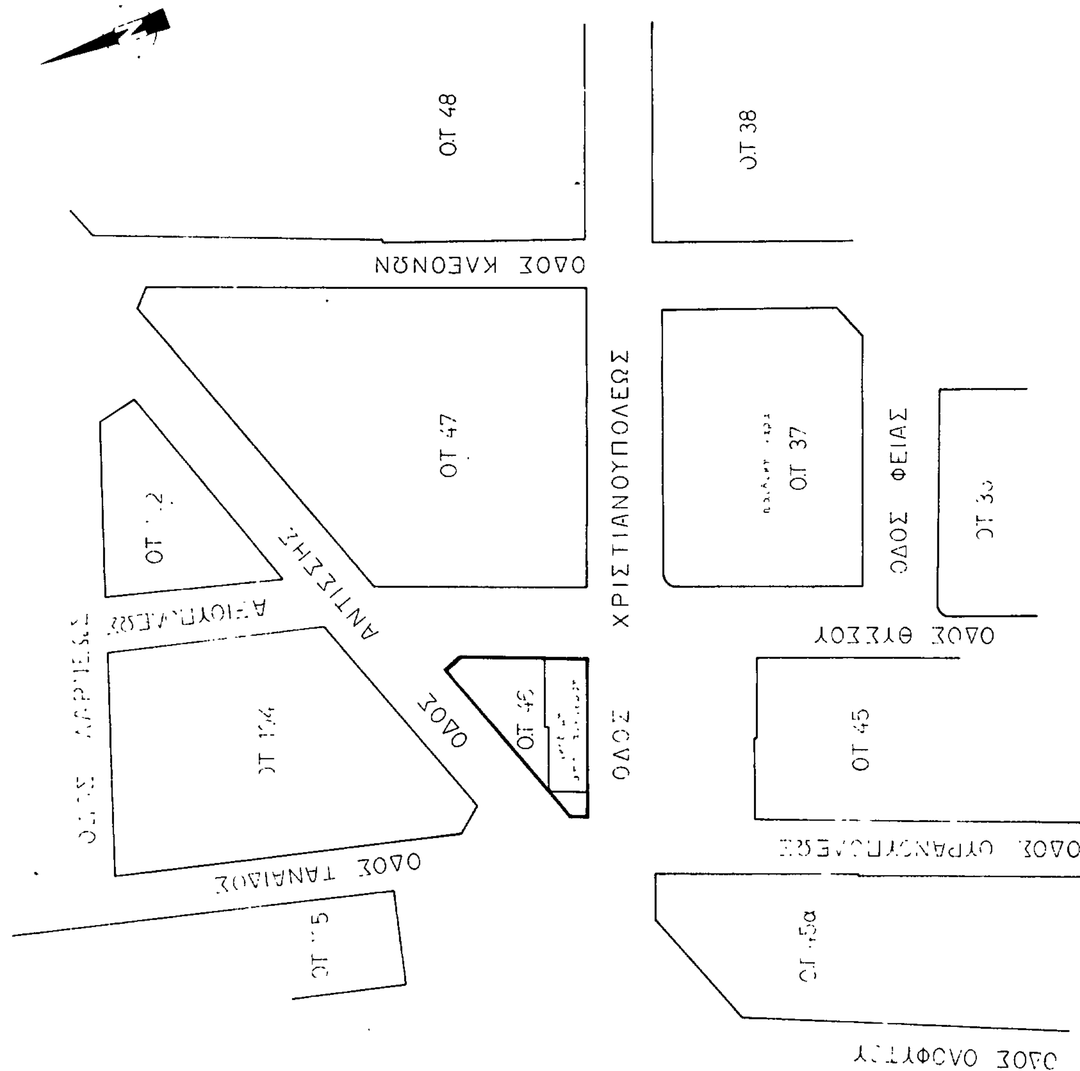

ΕΛΛΗΝΙΚΗ ΔΗΜΟΚΡΑΤΙΑ
ΔΗΜΟΣ ΑΘΗΝΑΙΩΝ
ΠΕΡΙΟΧΗ 96 (ΡΙΖΟΥΠΟΛΙΣ)
ΚΛΙΜΑΚΑ 1:500

Η ΤΡΟΠΟΠΟΙΗΣΗ ΜΕ ΧΑΡΑΚΤΗΡΙΣΜΟ ΧΩΡΟΥ ΠΡΑΣΙΝΟΥ ΣΤΗΝ ΣΥΜΒΟΛΗ ΤΩΝ ΟΔΩΝ ΑΝΤΙΣΣΗΣ ΧΡΙΣΤΙΑΝΟΥΠΟΛΕΩΣ ΚΑΙ ΘΥΣΣΟΥ ΕΓΚΡΙΘΗΚΕ ΜΕ ΤΗΝ 1530/9-11-87 ΑΠΟΦΑΣΗ ΤΟΥ ΔΗΜΟΤΙΚΟΥ ΣΥΜΒΟΥΛΙΟΥ ΠΟΥ ΔΗΜΟΣ ΣΤΟ ΦΕΚ

Ο ΠΡΟΕΔΡΟΣ
ΤΟΥ ΔΗΜΟΤΙΚΟΥ ΣΥΜΒΟΥΛΙΟΥ

